


Přehledové schéma Zapojení A-Z WATER INVERTER

Přechod mezi režimem SÍŤ / AUTO / FVE VŽY probíhá přes stav 0, tedy FVE je GALVANICKY oddělena od sítě

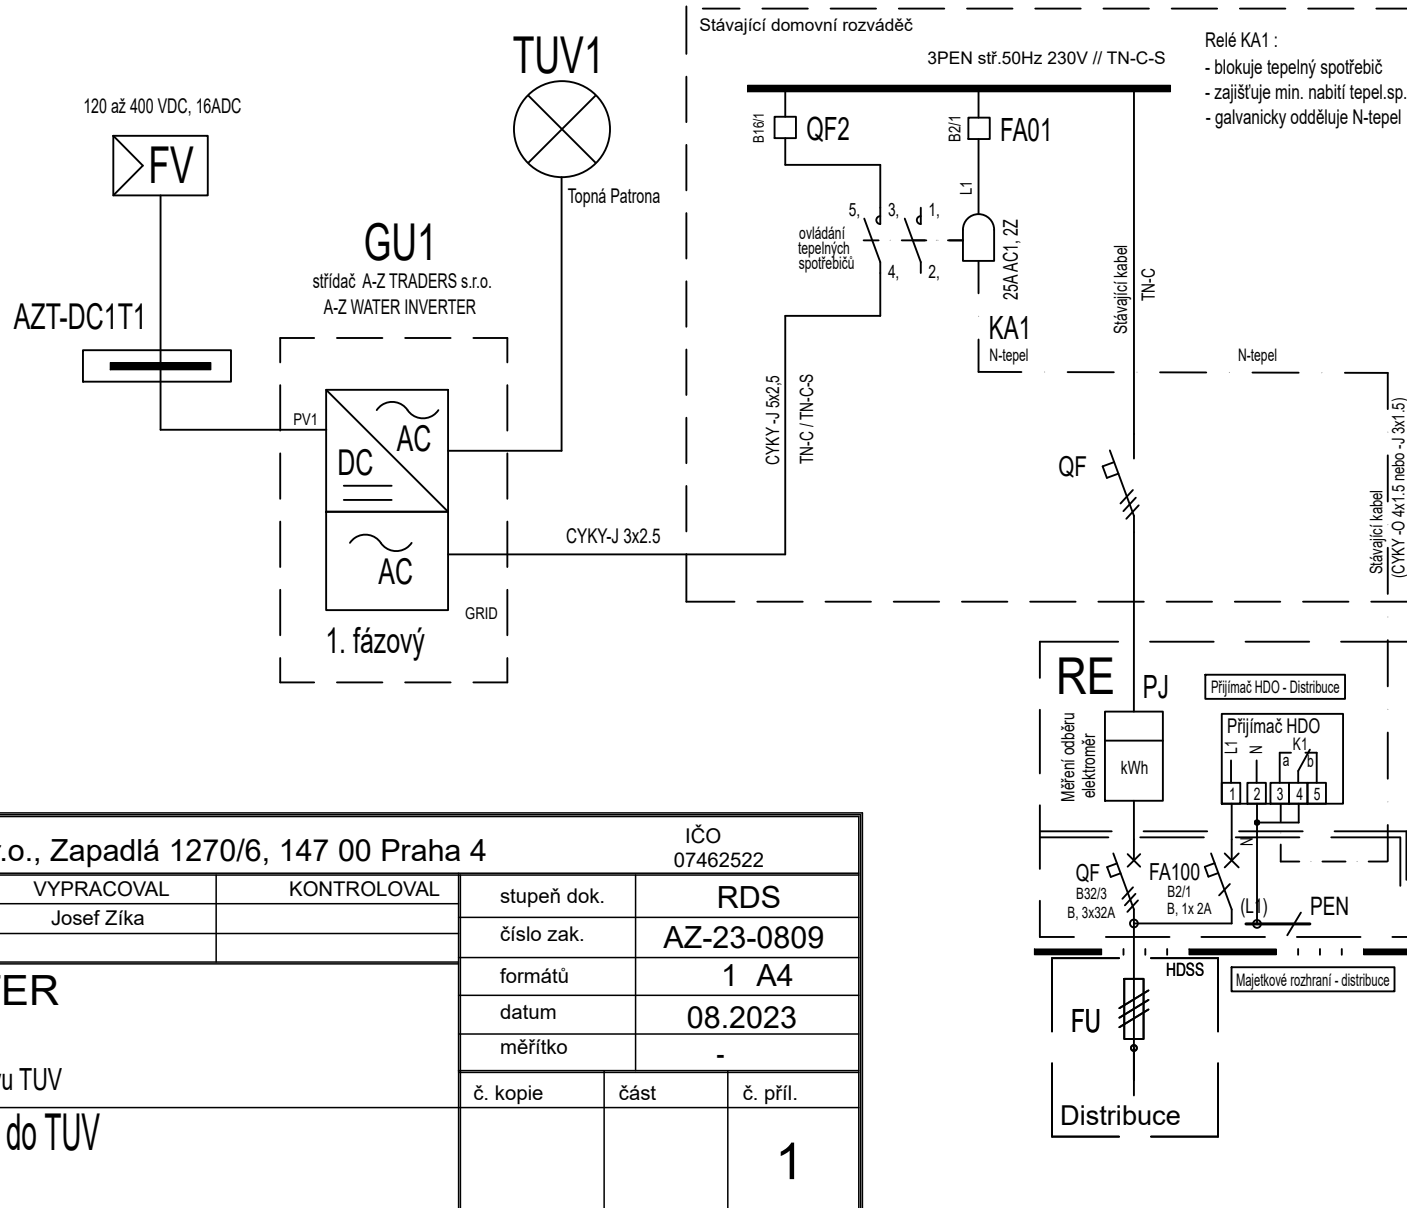

	A-Z TRADERS s.r.o., Zapadlá 1270/6, 147 00 Praha 4			IČO 07462522	
	PROJEKTANT Josef Zíka	VYPRACOVAL Josef Zíka	KONTROLOVAL	stupeň dok.	RDS
A-Z WATER INVERTER Přehledové schéma Technologie FOTOVOLTAICKÉHO ohřevu TUV Schéma fotovoltaického ohřevu do TUV AZT-DC1T1				číslo zak.	AZ-23-0809
				formátů	1 A4
				datum	08.2023
				měřítka	-
č. kopie	část	č. příl.	1		