


Diagrama de ansamblu Cablare A-Z INVERTOR DE APĂ

Trecerea între modul Rețea / AUTO / PV se face ÎNTOTDEAUNA prin starea 0, adică PV este separată GALVANIC de rețea

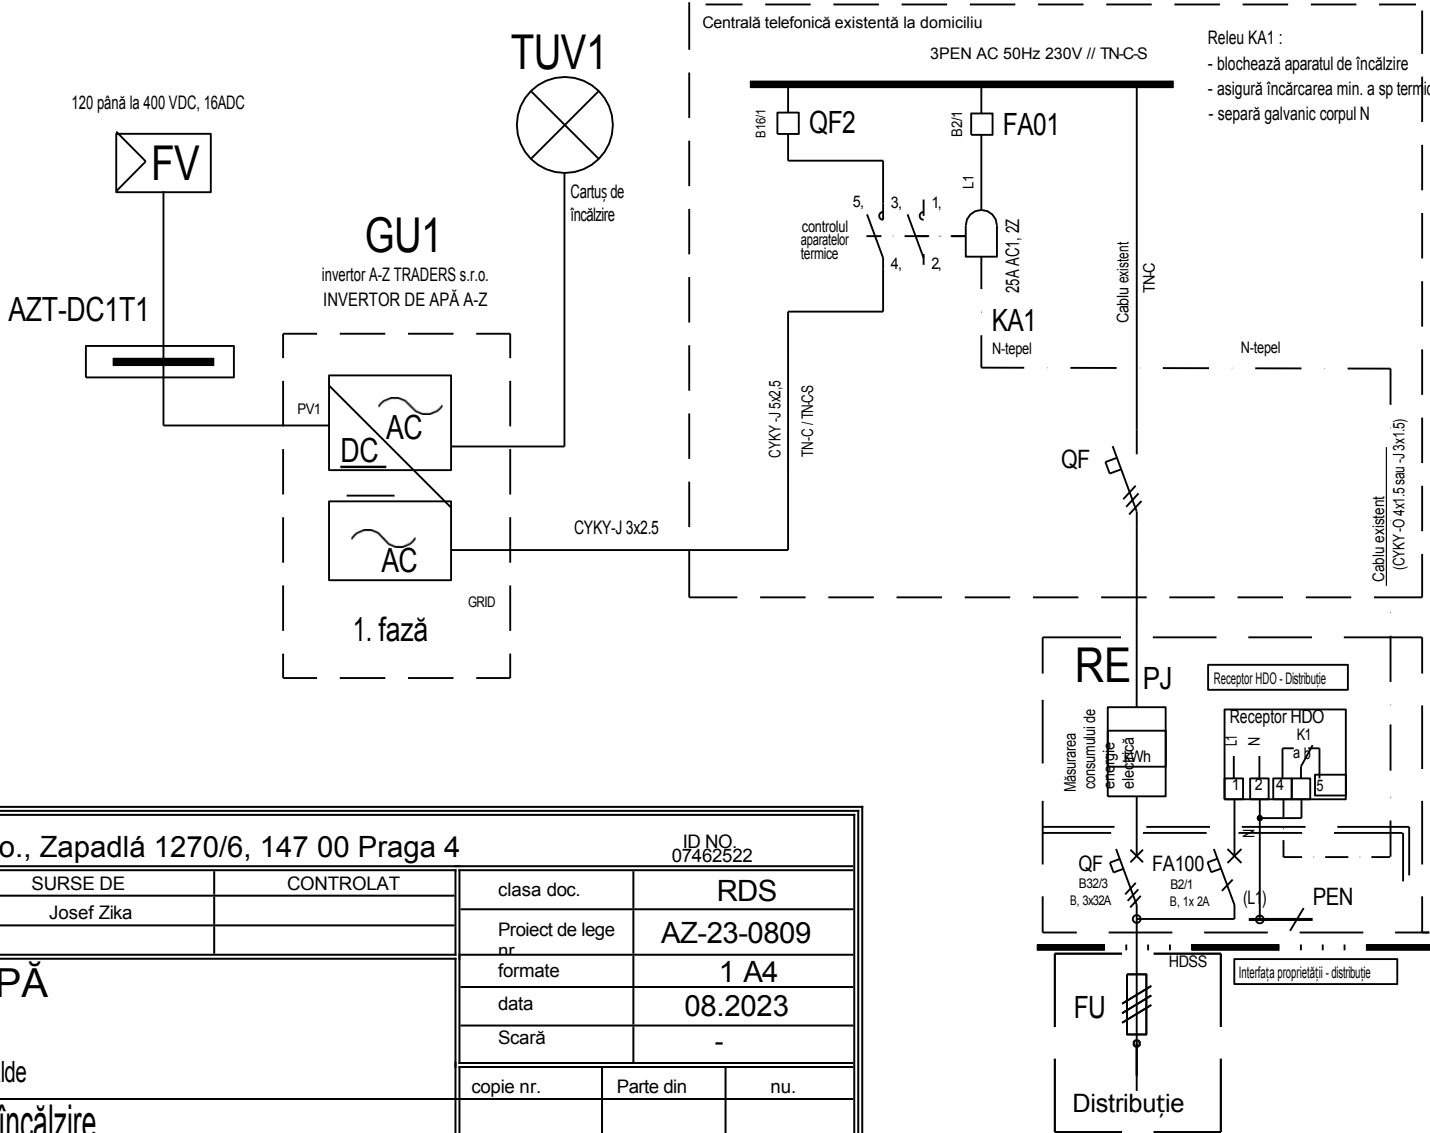

	A-Z TRADERS s.r.o., Zapadlá 1270/6, 147 00 Praga 4			ID NO. 07462522	
	DESIGNER	SURSE DE	CONTROLAT	clasa doc.	RDS
	Josef Zika	Josef Zika		Proiect de lege nr. formate	AZ-23-0809 1 A4
A-Z INVERTOR DE APĂ Diagrama de ansamblu Tehnologie fotovoltaică de încălzire a apei calde Schema sistemului fotovoltaic de încălzire a apei calde de consum AZT-DC1T1				data	08.2023
				Scară	-
copie nr.		Parte din		nu.	
				1	